


BUDYNEK MIESZKALNY WIELORODZINNY UL. OBOŻNA ELBLĄG

KLATKA NR 1

SKALA:	POWIERZCHNIA UŻYTKOWA:	STRUKTURA MIESZKANIA:	PIĘTRO:	NUMER MIESZKANIA:
1:100	$P_u=62,33m^2$	3P+AK	1. PIĘTRO	K1.05

PRZEDPOKÓJ	$9,71m^2$
ŁAZIENKA	$4,27m^2$
GARDEROBA	$4,84m^2$
POKÓJ	$10,68m^2$
POKÓJ	$12,22m^2$
POKÓJ Z ANEKSEM	$20,61m^2$
BALKON	$6,05m^2$
BALKON	$3,84m^2$

POWIERZCHNIA KOMERCYJNA:
$P_k=63,5m^2$

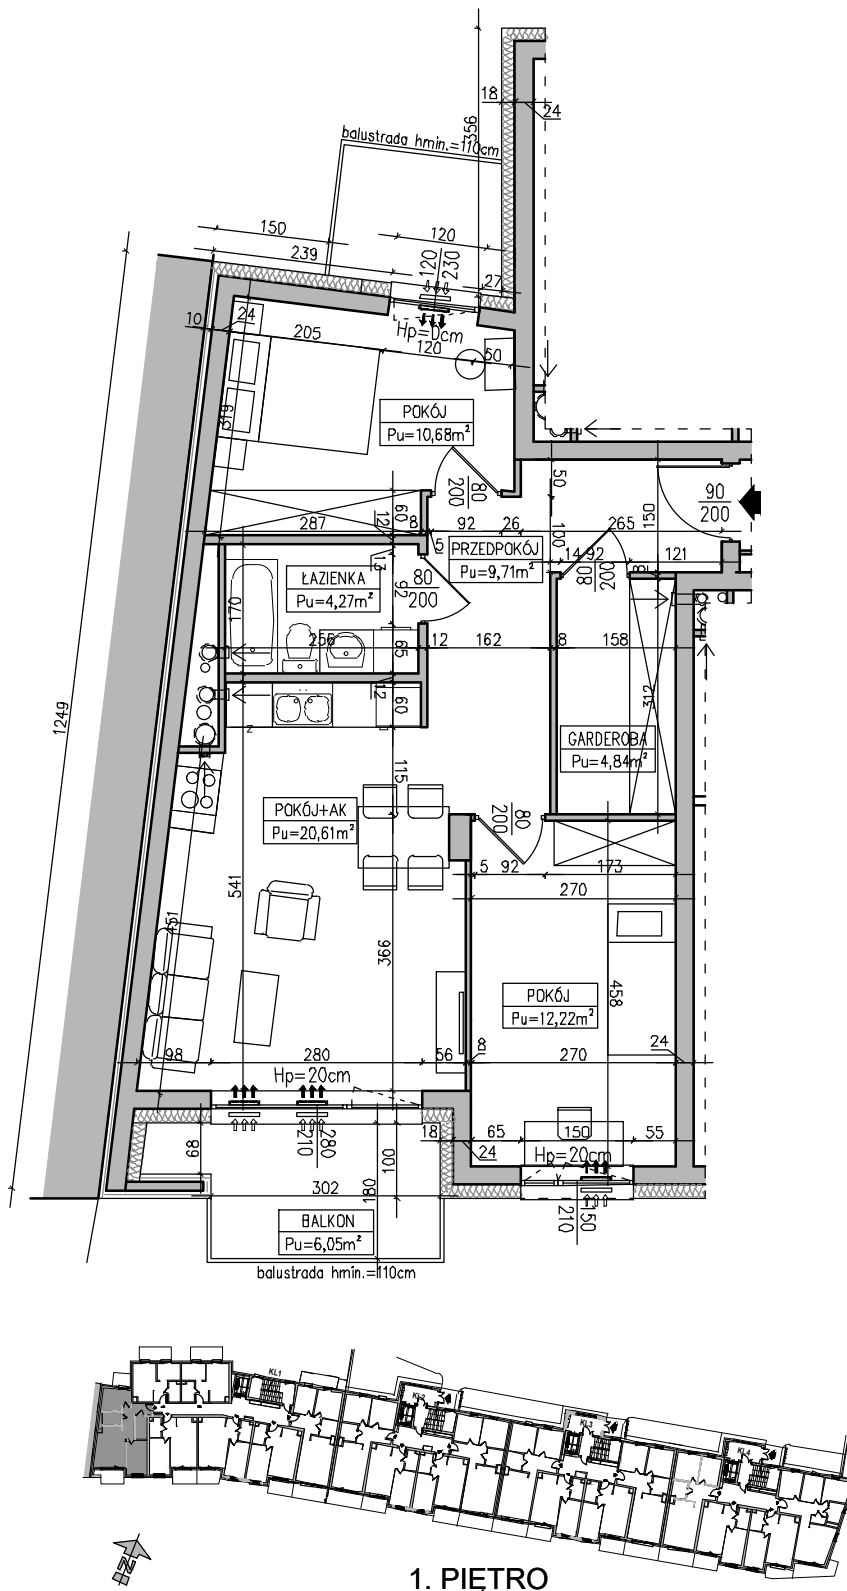

AUTOR PROJEKTU :



Uwaga: Niniejsza karta pokazuje układ funkcjonalny wnętrza. Powierzchnie użytkowe uwzględniają wykończenie ścian tynkami (grubość 2cm w łazienkach, 1cm w pozostałych pomieszczeniach). Zastrzegam możliwość wprowadzenia niewielkich zmian z przyczyn technicznych. Powierzchnie użytkowe podano zgodnie z Rozporządzeniem Ministra Transportu, Budownictwa i Gospodarki Morskiej w sprawie szczegółowego zakresu i formy projektu budowlanego z dnia 25 kwietnia 2012r. (DZ.U. z dnia 27 kwietnia 2012r.) par.11 pkt 2 pkt 2b (z późn. zmianami) oraz PN-ISO 9836: 997