

BUDYNEK MIESZKALNY WIELORODZINNY UL. OBOŻNA ELBLĄG

KLATKA NR 1

SKALA:

1:100

POWIERZCHNIA UŻYTKOWA:

$P_u=60,43m^2$

STRUKTURA MIESZKANIA:

3P+AK

PIĘTRO:

2. PIĘTRO

NUMER MIESZKANIA:




K1.08

0 50 100 200 300 400 500 [cm]

PRZEDPOKÓJ	7,96m ²
ŁAZIENKA	4,70m ²
POKÓJ	9,59m ²
POKÓJ	12,24m ²
POKÓJ Z ANEKSEM	25,94m ²
BALKON	8,26m ²
BALKON	7,50m ²

POWIERZCHNIA KOMERCYJNA:

$P_k=61,34m^2$

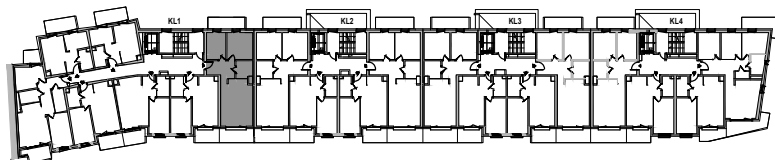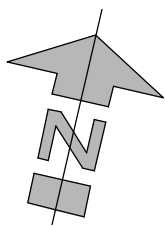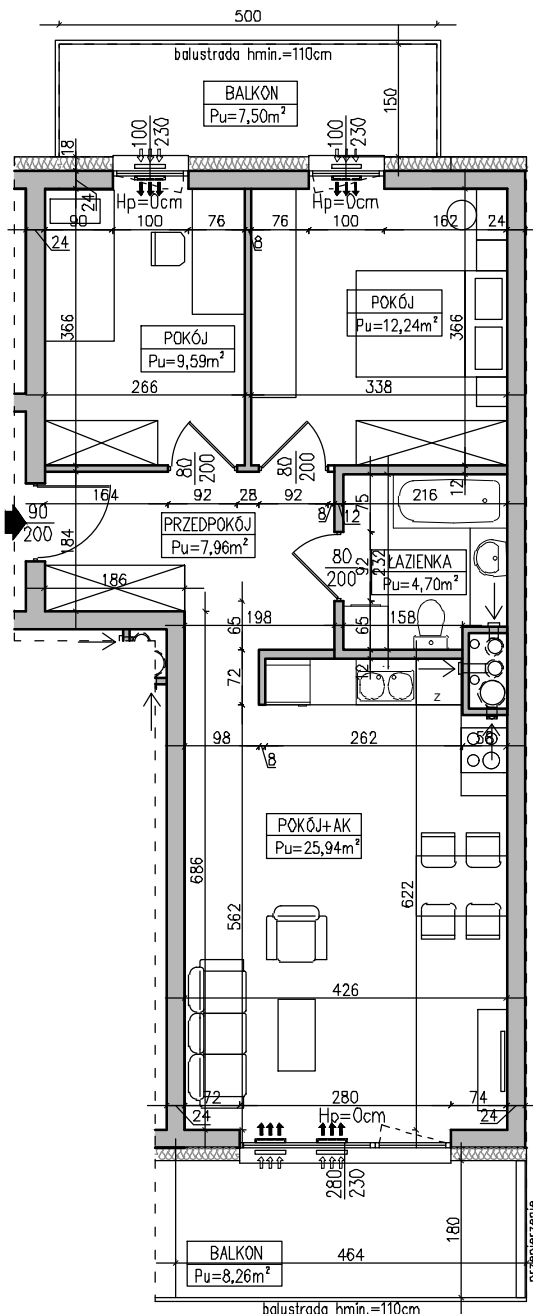

AUTOR PROJEKTU :



Uwaga: Niniejsza karta pokazuje układ funkcjonalny wnętrza. Powierzchnie użytkowe uwzględniają wykończenie ścian i tynkami (grubość 2cm w łazienkach i 1cm w pozostałych pomieszczeniach). Zastrzegam się możliwość wprowadzenia niewielkich zmian z przyczyn technicznych. Powierzchnie użytkowe podane zgodnie z Rozporządzeniem Ministra Transportu, Budownictwa i Gospodarki Morskiej w sprawie szczegółowego zakresu i formy projektu budowlanego z dnia 25 kwietnia 2012r. (DZ.U. z dnia 27 kwietnia 2012r.) par.11 pkt 2 pkt 2b (z późn. zmianami) oraz PN-ISO 9836: 997